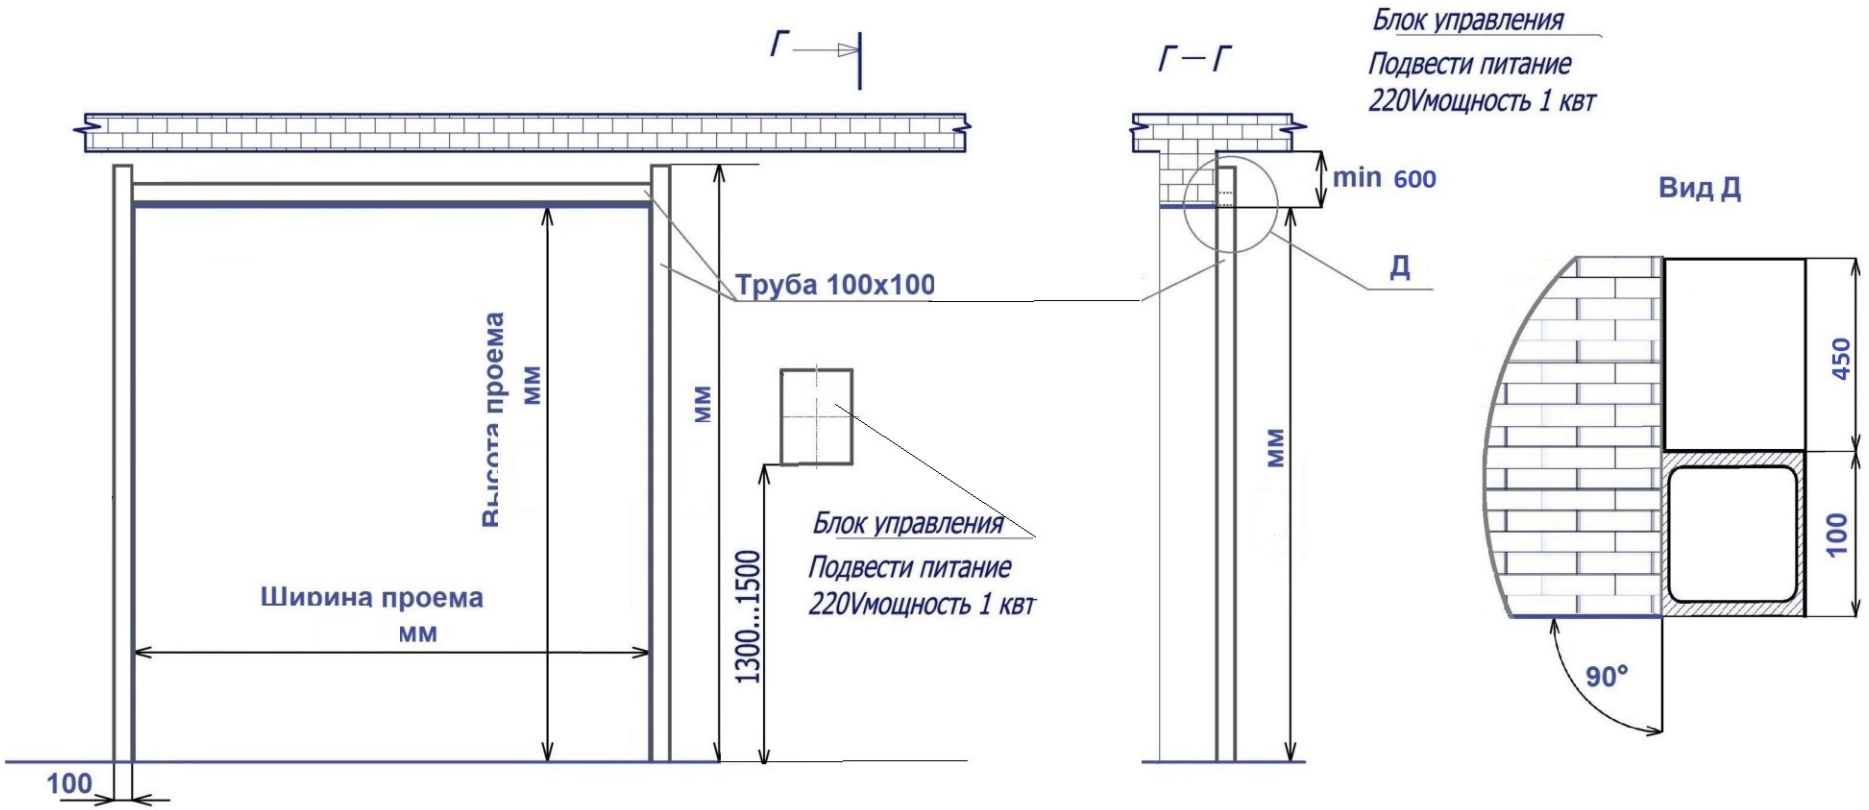

1. Дет. устанавливать вертикально, по отвесу и закрепить к стене или к несущим элементам здания.
2. Перекос и отклонение дет. не более 1мм/1м длины.
3. Дет должны быть надежно закреплены по периметру проема на указанных расстояниях.
4. Не допускается установка дет. к не несущим элементам конструкции здания (к отделочным панелям, сайдингу, гипсокартону и др. строительным элементам имеющим не достаточную жесткость и прчность).
5. На лицевой поверхности сварные швы зачистить заподлицо.
6. Над проёмом ворот и сбоку на ширине 600мм выступы и коммуникации не допускаются.

		N Докум	Подпись	Дата	Подготовка проема для автоматических скоростных ворот	Лит	Масса / Масштаб
Разраб							
Проверил						Лист	Листов
					Техническое задание		
Утвердил							